


Wyprowadzenie instalacji wodno-kanal. myjni NIAGARA

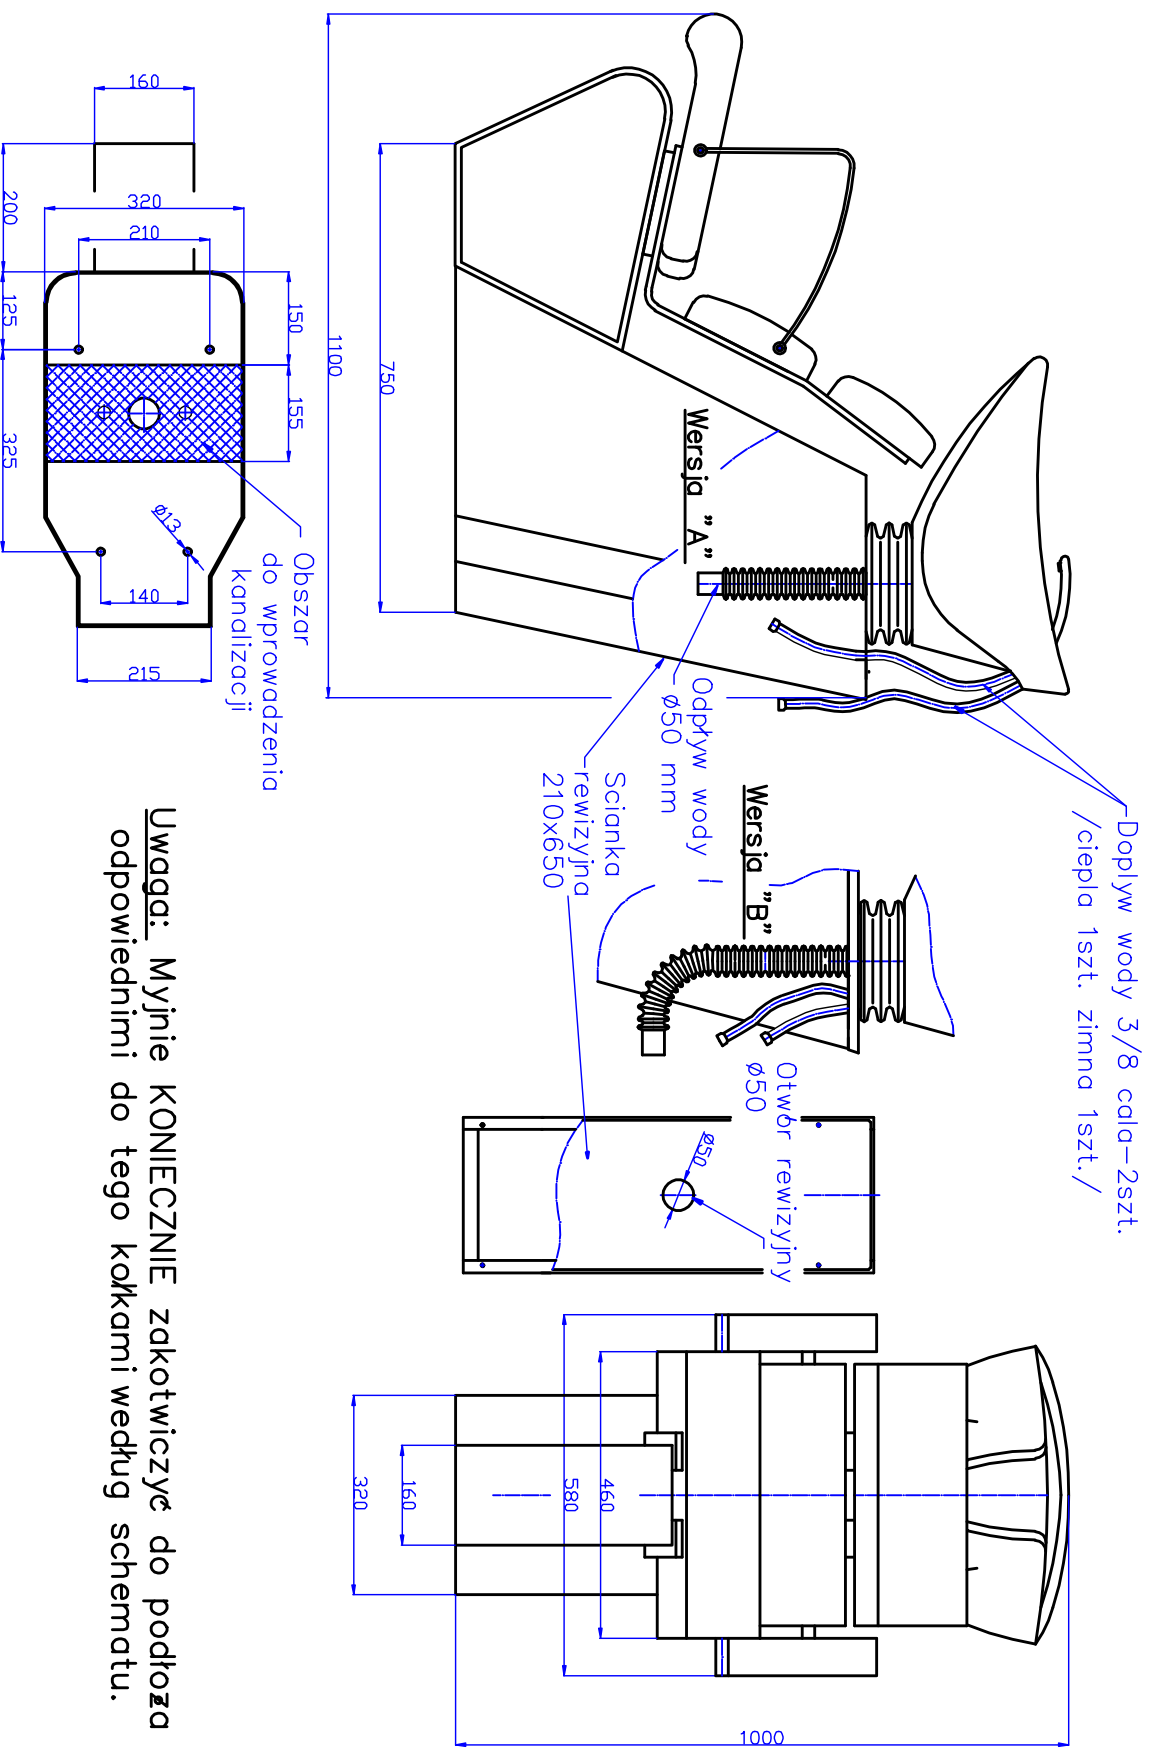

Uwaga: Myjnie KONIECZNIE zakotwiczyć do podłoża odpowiednimi do tego kółkami według schematu.