


# Wyprowadzenie instalacji wodno-kanal. myjni STILL

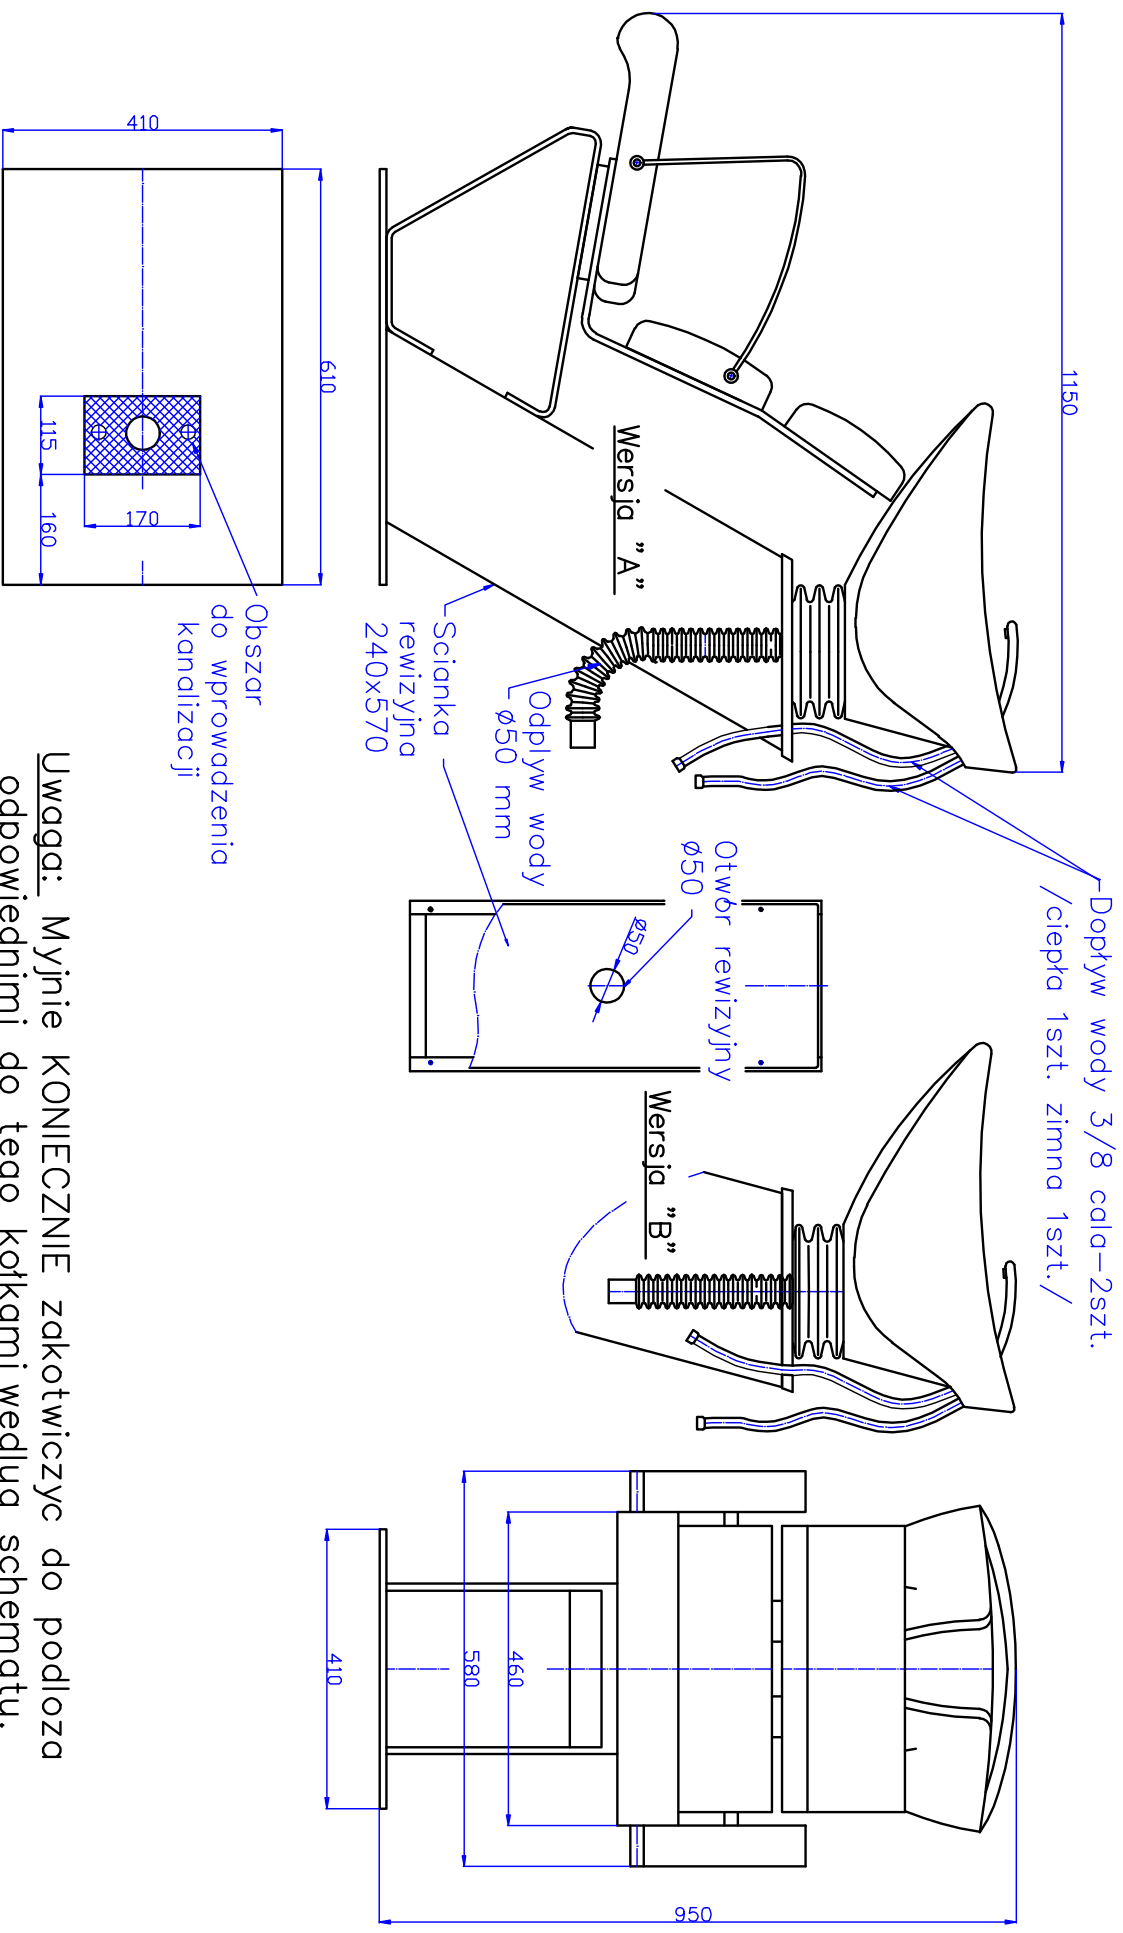

**Uwaga:** Myjnie KONIECZNIE zakotwiczyć do podłoża odpowiednimi do tego kotkami według schematu.