


Wyprowadzenie instalacji wodno–kanal. myjni FRAME

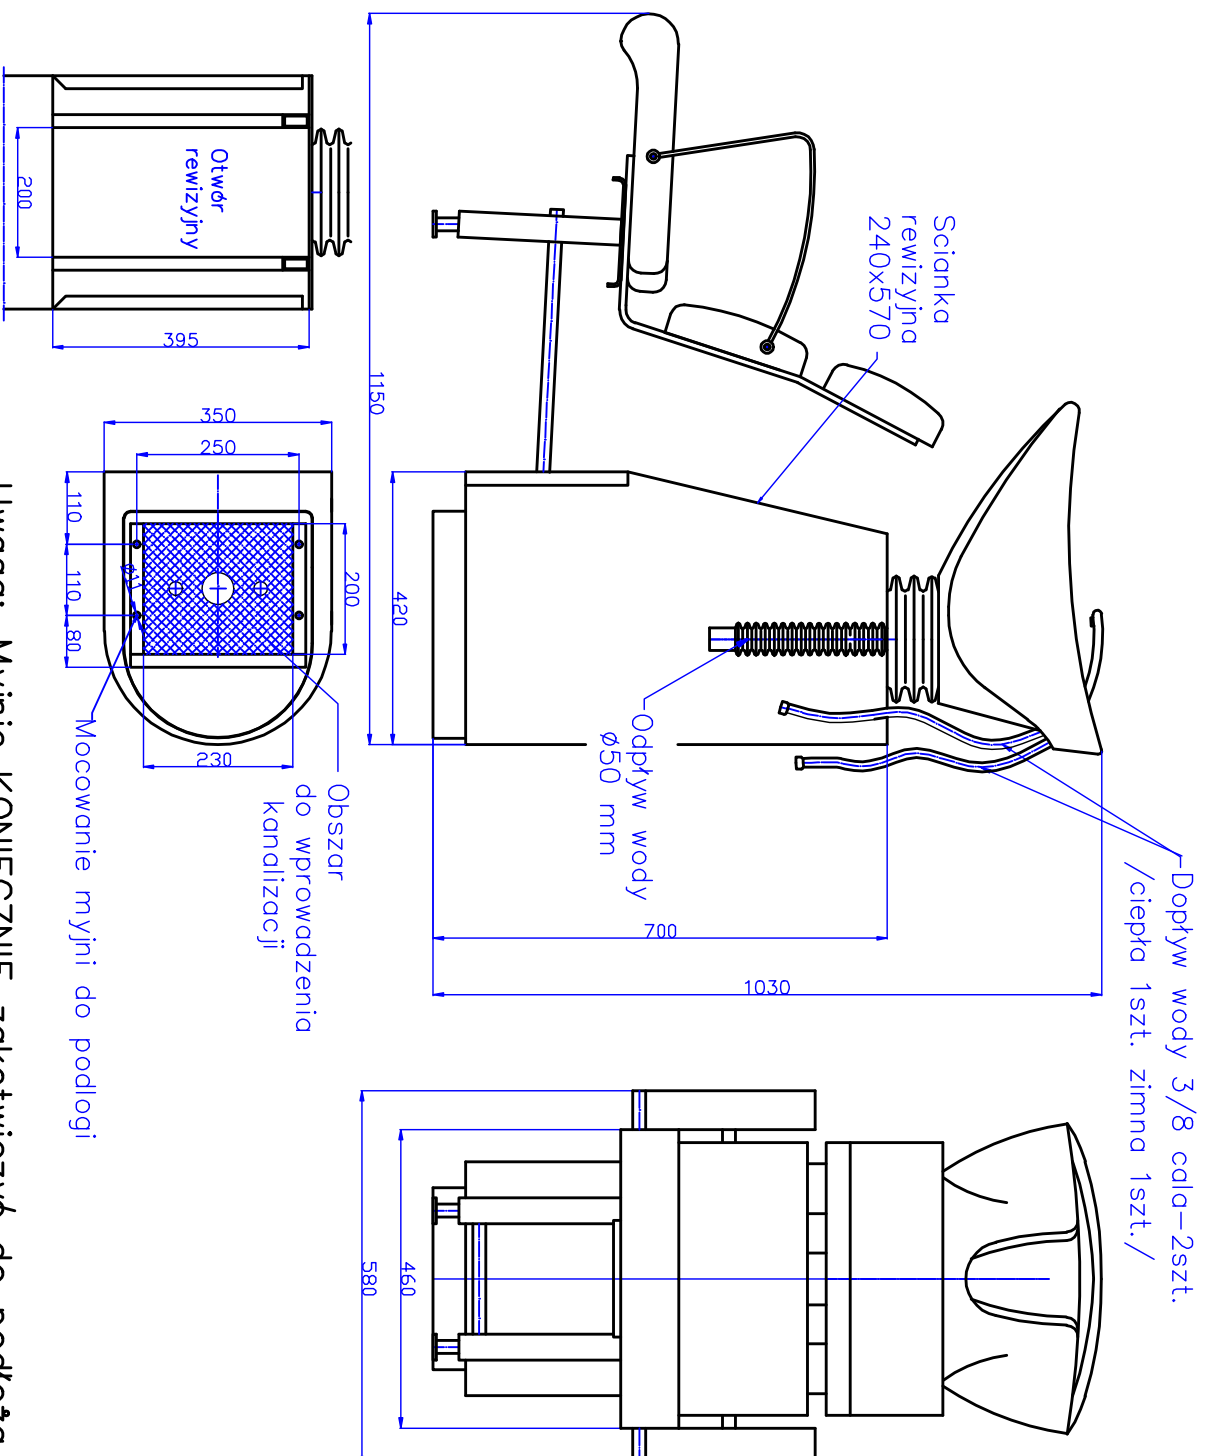

Uwaga: Myjnie **KONIECZNIE** zakotwiczyć do podłoża odpowiednimi do tego kolkami według schematu.